

## **Annexe 2 : Agrandissement des cartes**

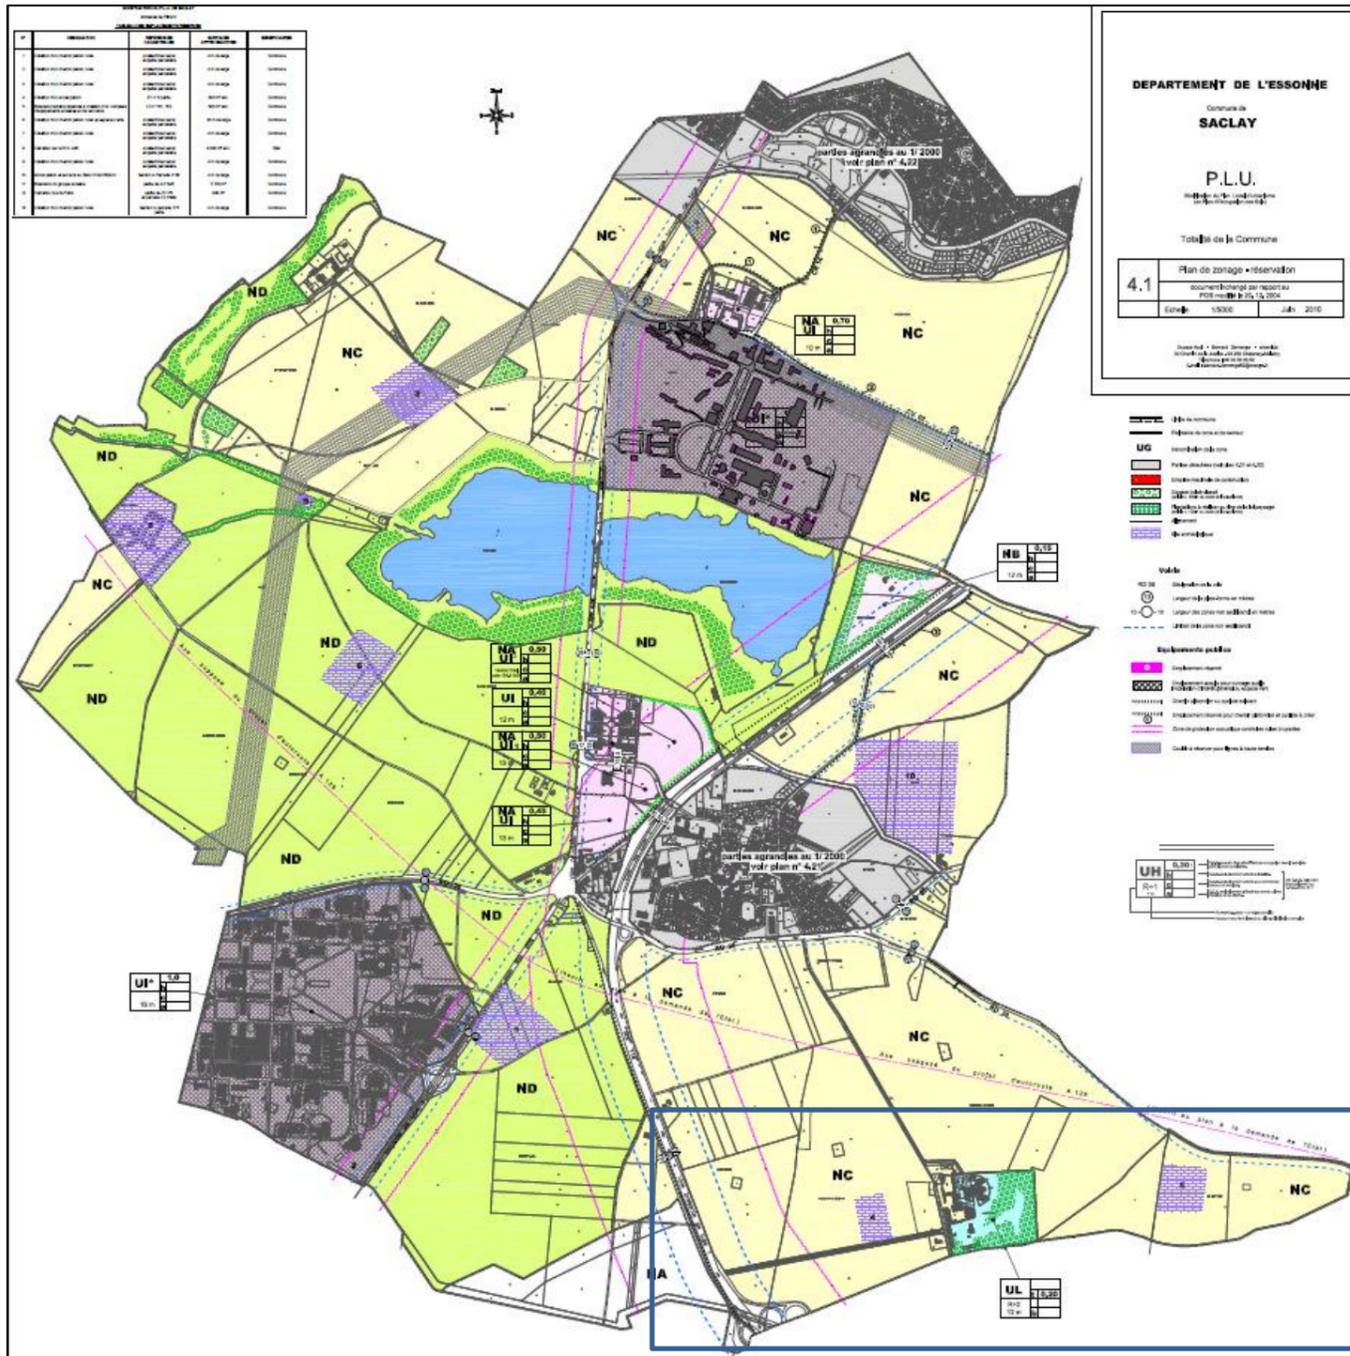


Figure 9 : Extrait du POS de Saclay en vigueur à la date de création de la ZAD (25 sept. 2009)

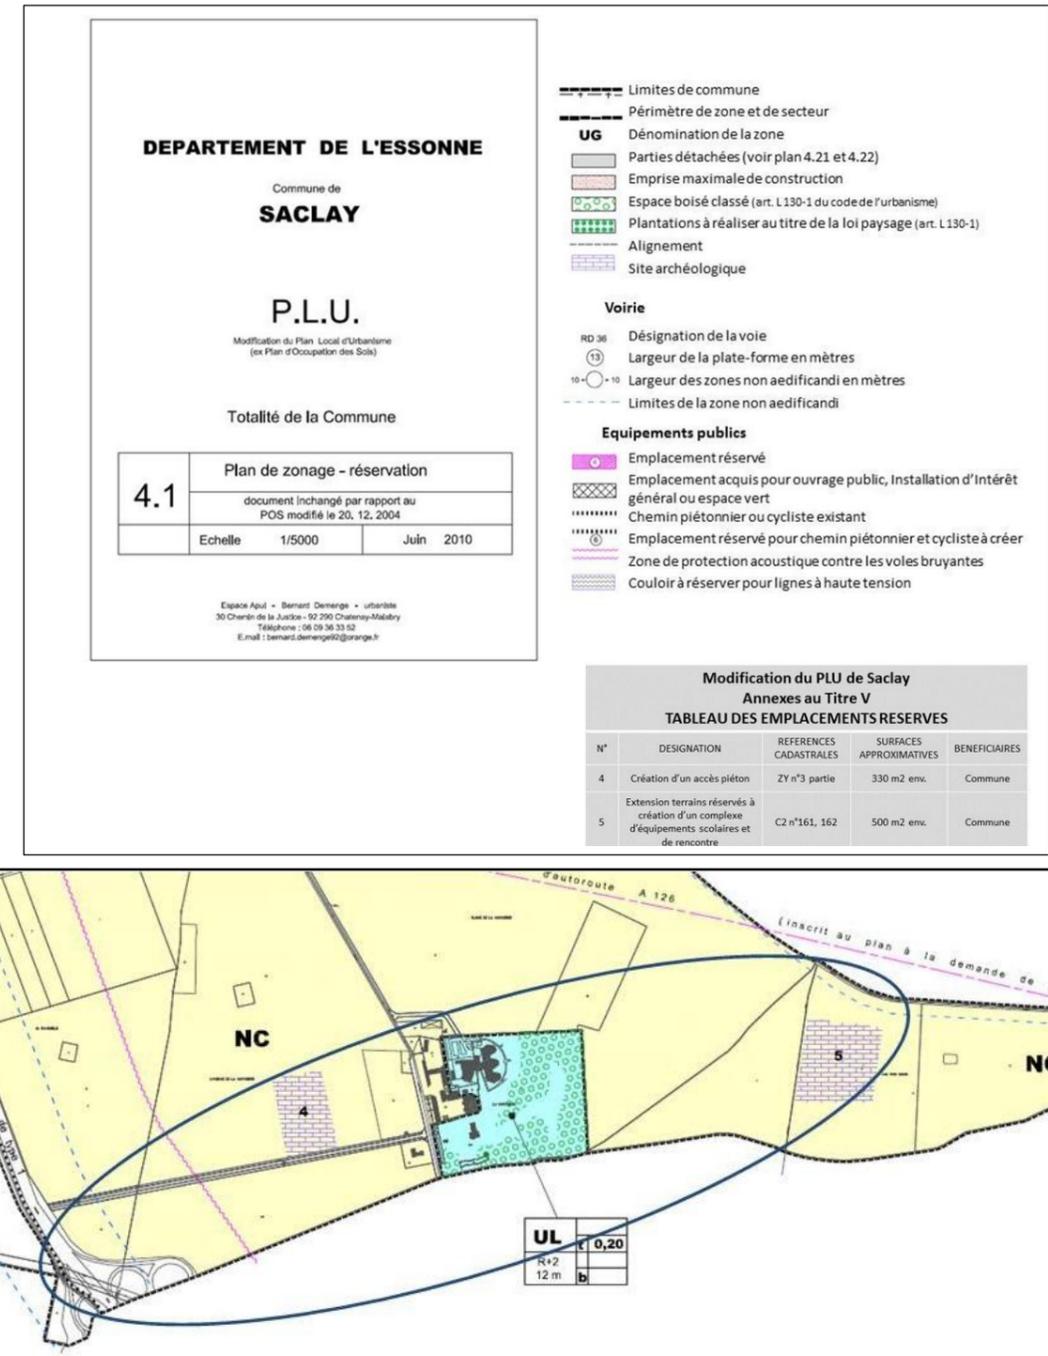


Figure 10 : Zoom sur le POS de Saclay incluant le secteur de Corbeville





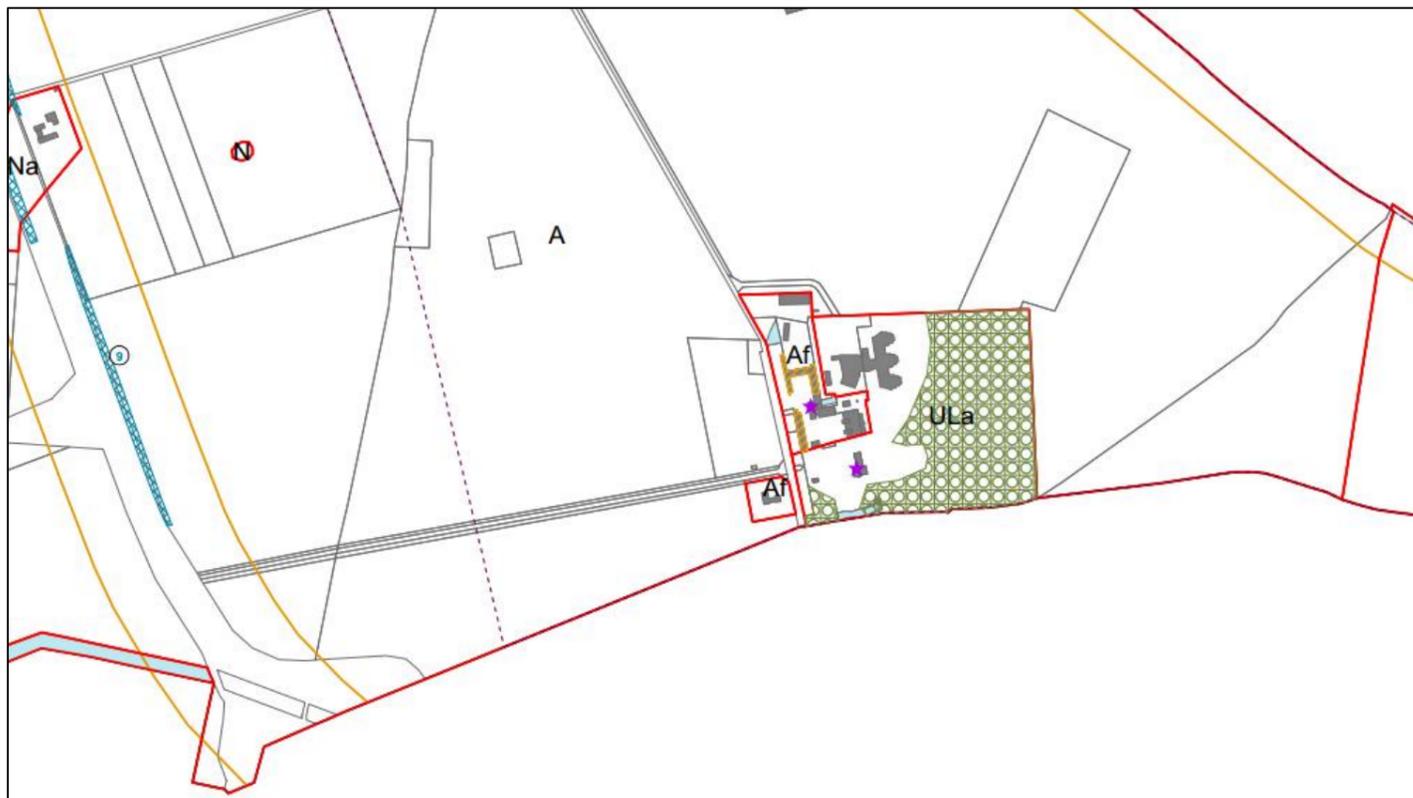
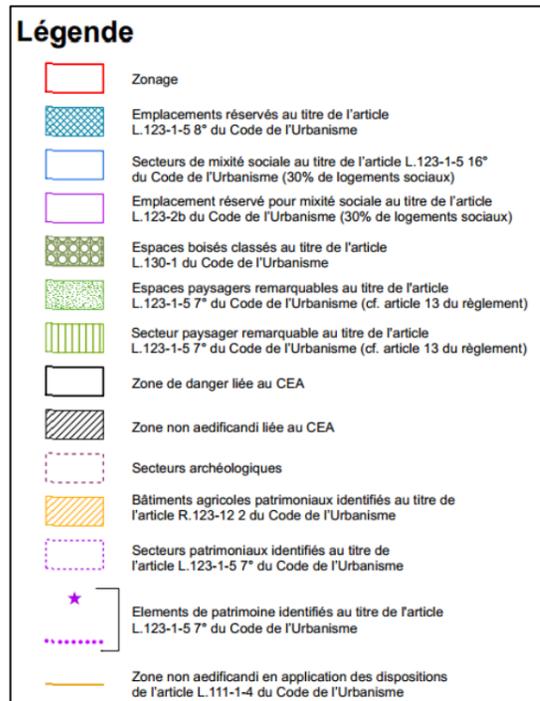


Figure 14 : Extrait du Plan Local d'Urbanisme de Saclay

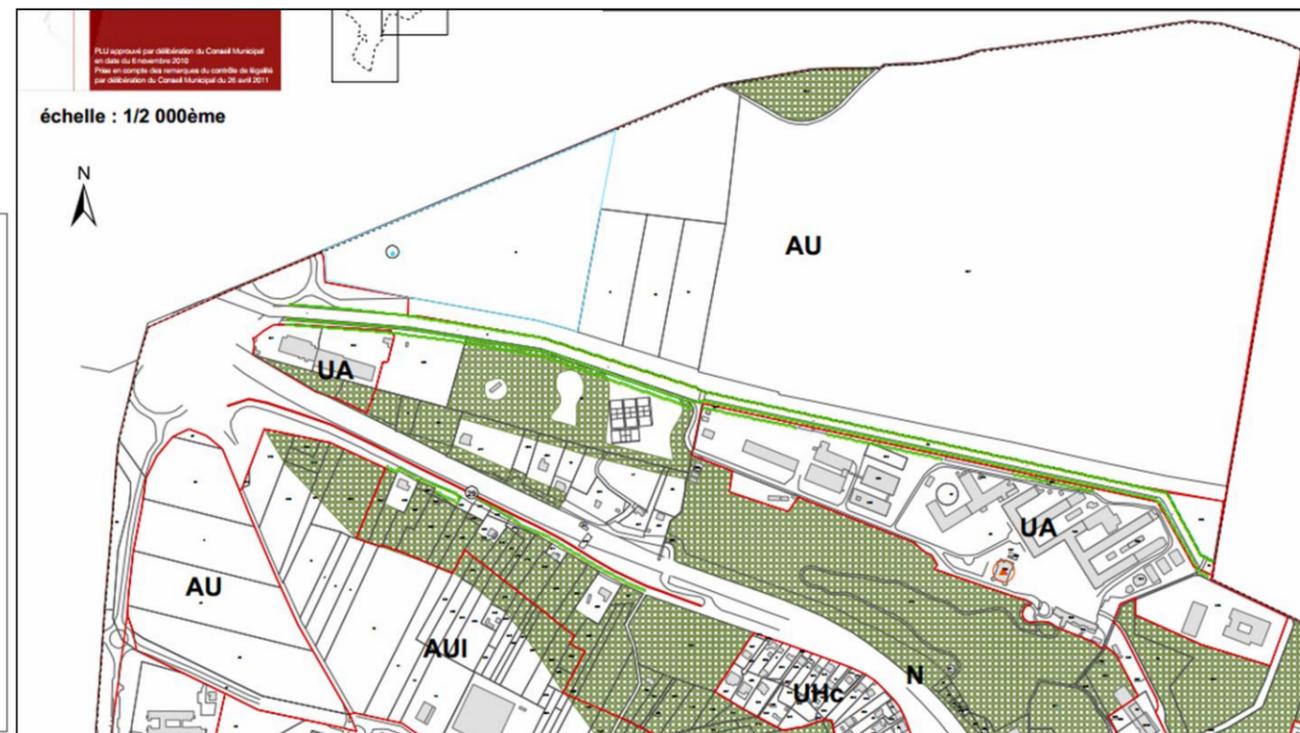
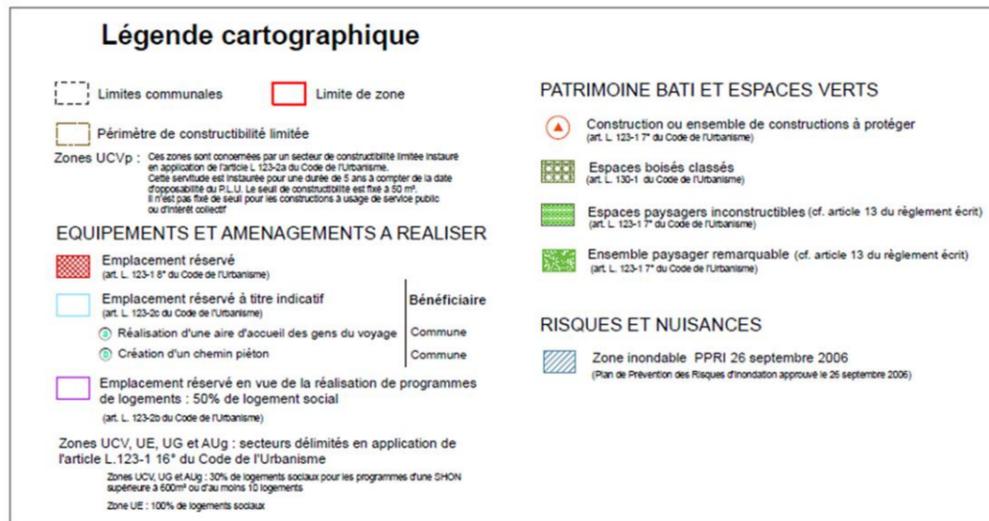


Figure 15: Extrait du Plan Local d'Urbanisme d'Orsay

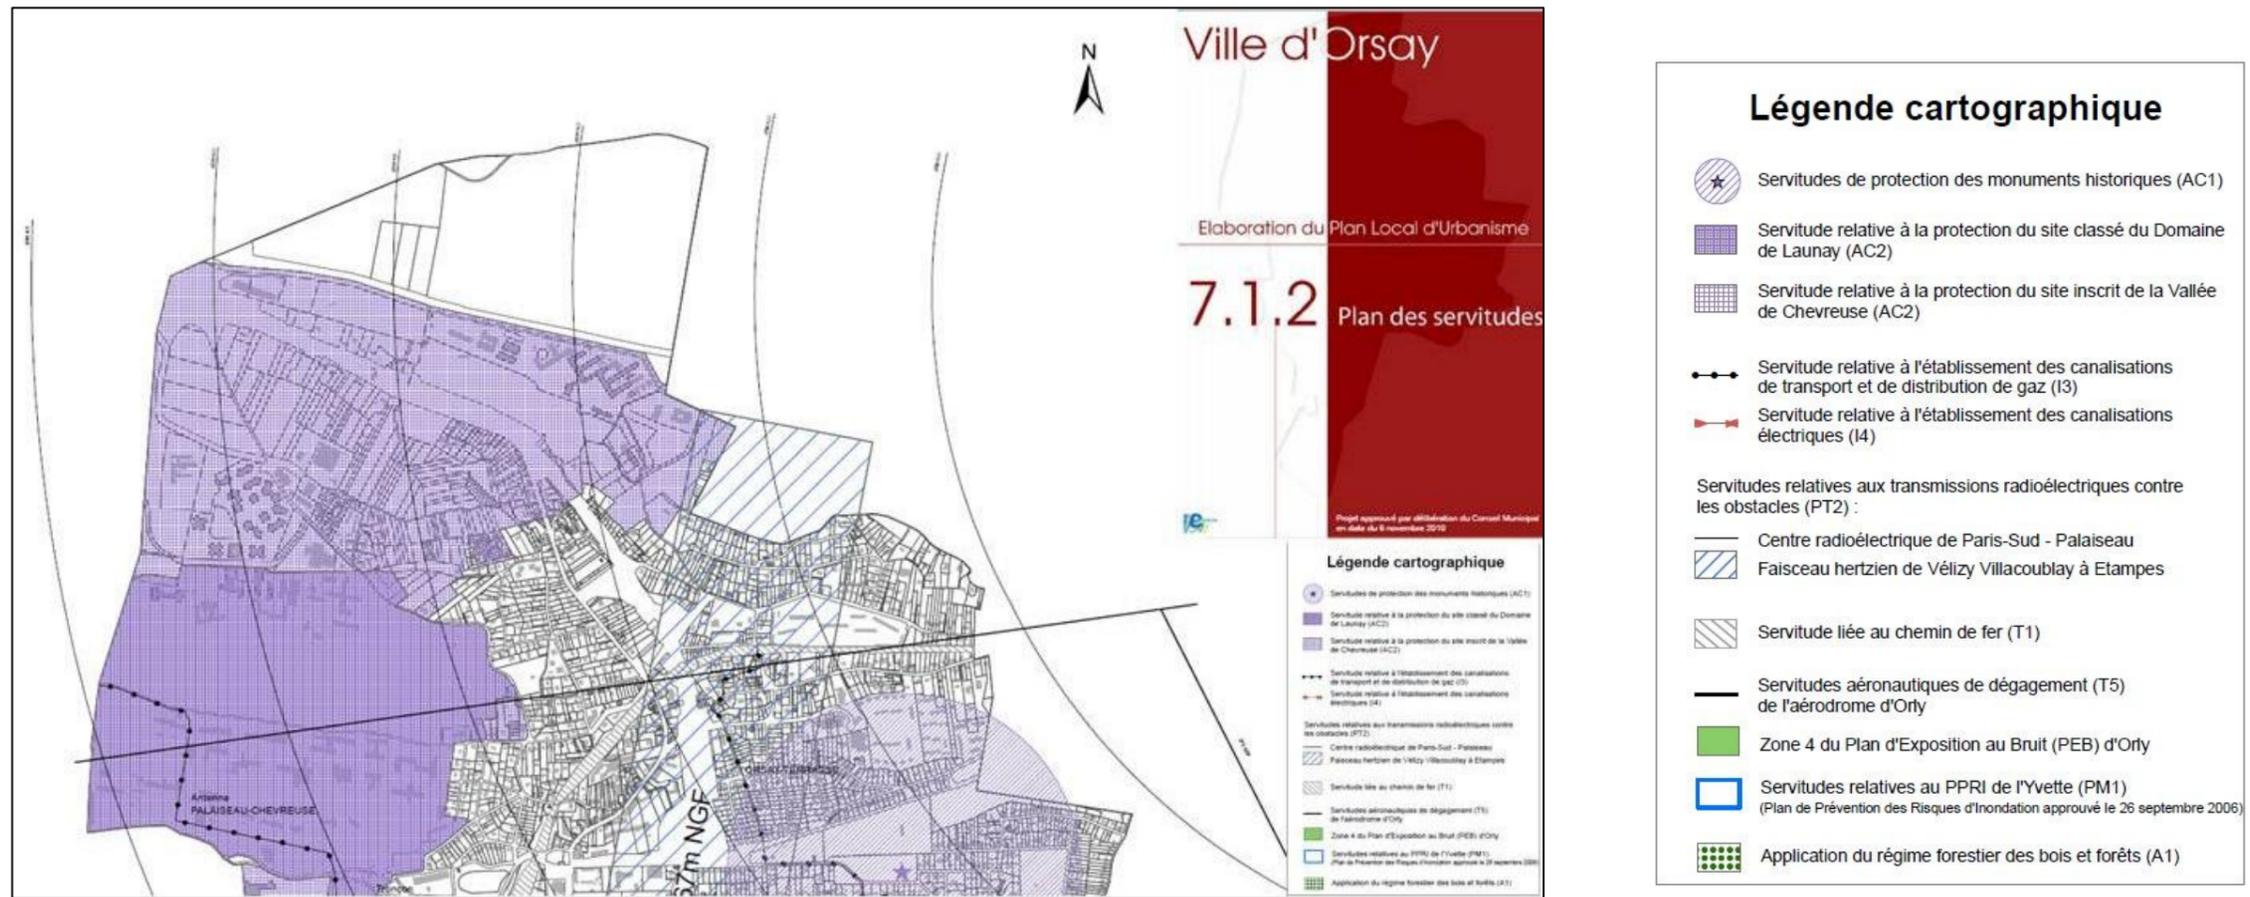


Figure 16 : Extrait du plan de servitudes du PLU d'Orsay (2012)

**Plan général  
de la Zone de protection naturelle,  
agricole et forestière du plateau de Saclay**  
*plan annexé au décret prévu à l'article L 141-5 du code de l'urbanisme*

Échelle : 1 / 12 500



- Périmètre de l'Opération d'Intérêt National Paris-Saclay
- Petite région agricole
- Limite communale
- Limite parcellaire
- Espaces de la Zone protection naturelle, agricole et forestière consacrés à l'activité agricole
- Espaces naturels ou forestiers de la Zone de protection naturelle, agricole et forestière

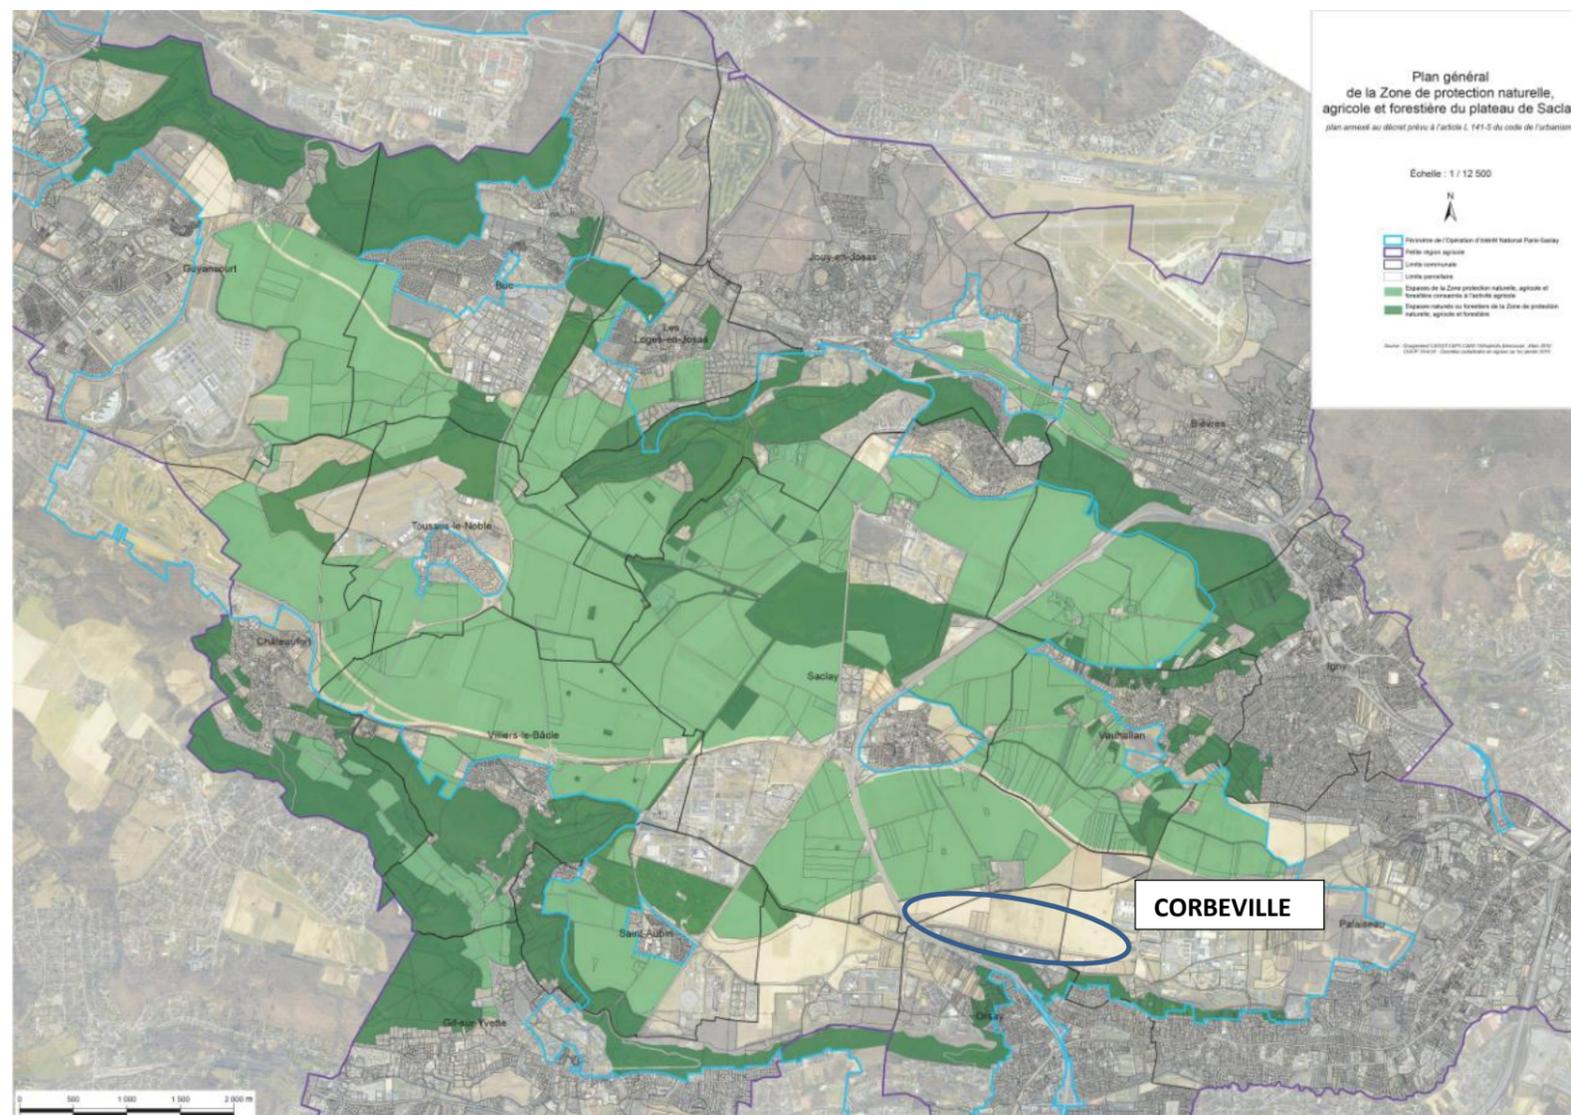


Figure 17 : Plan général de la ZPNAF du plateau de Saclay